




Planta Baixa Pavto. Térreo - (Nível +0,10)
Escala 1/100

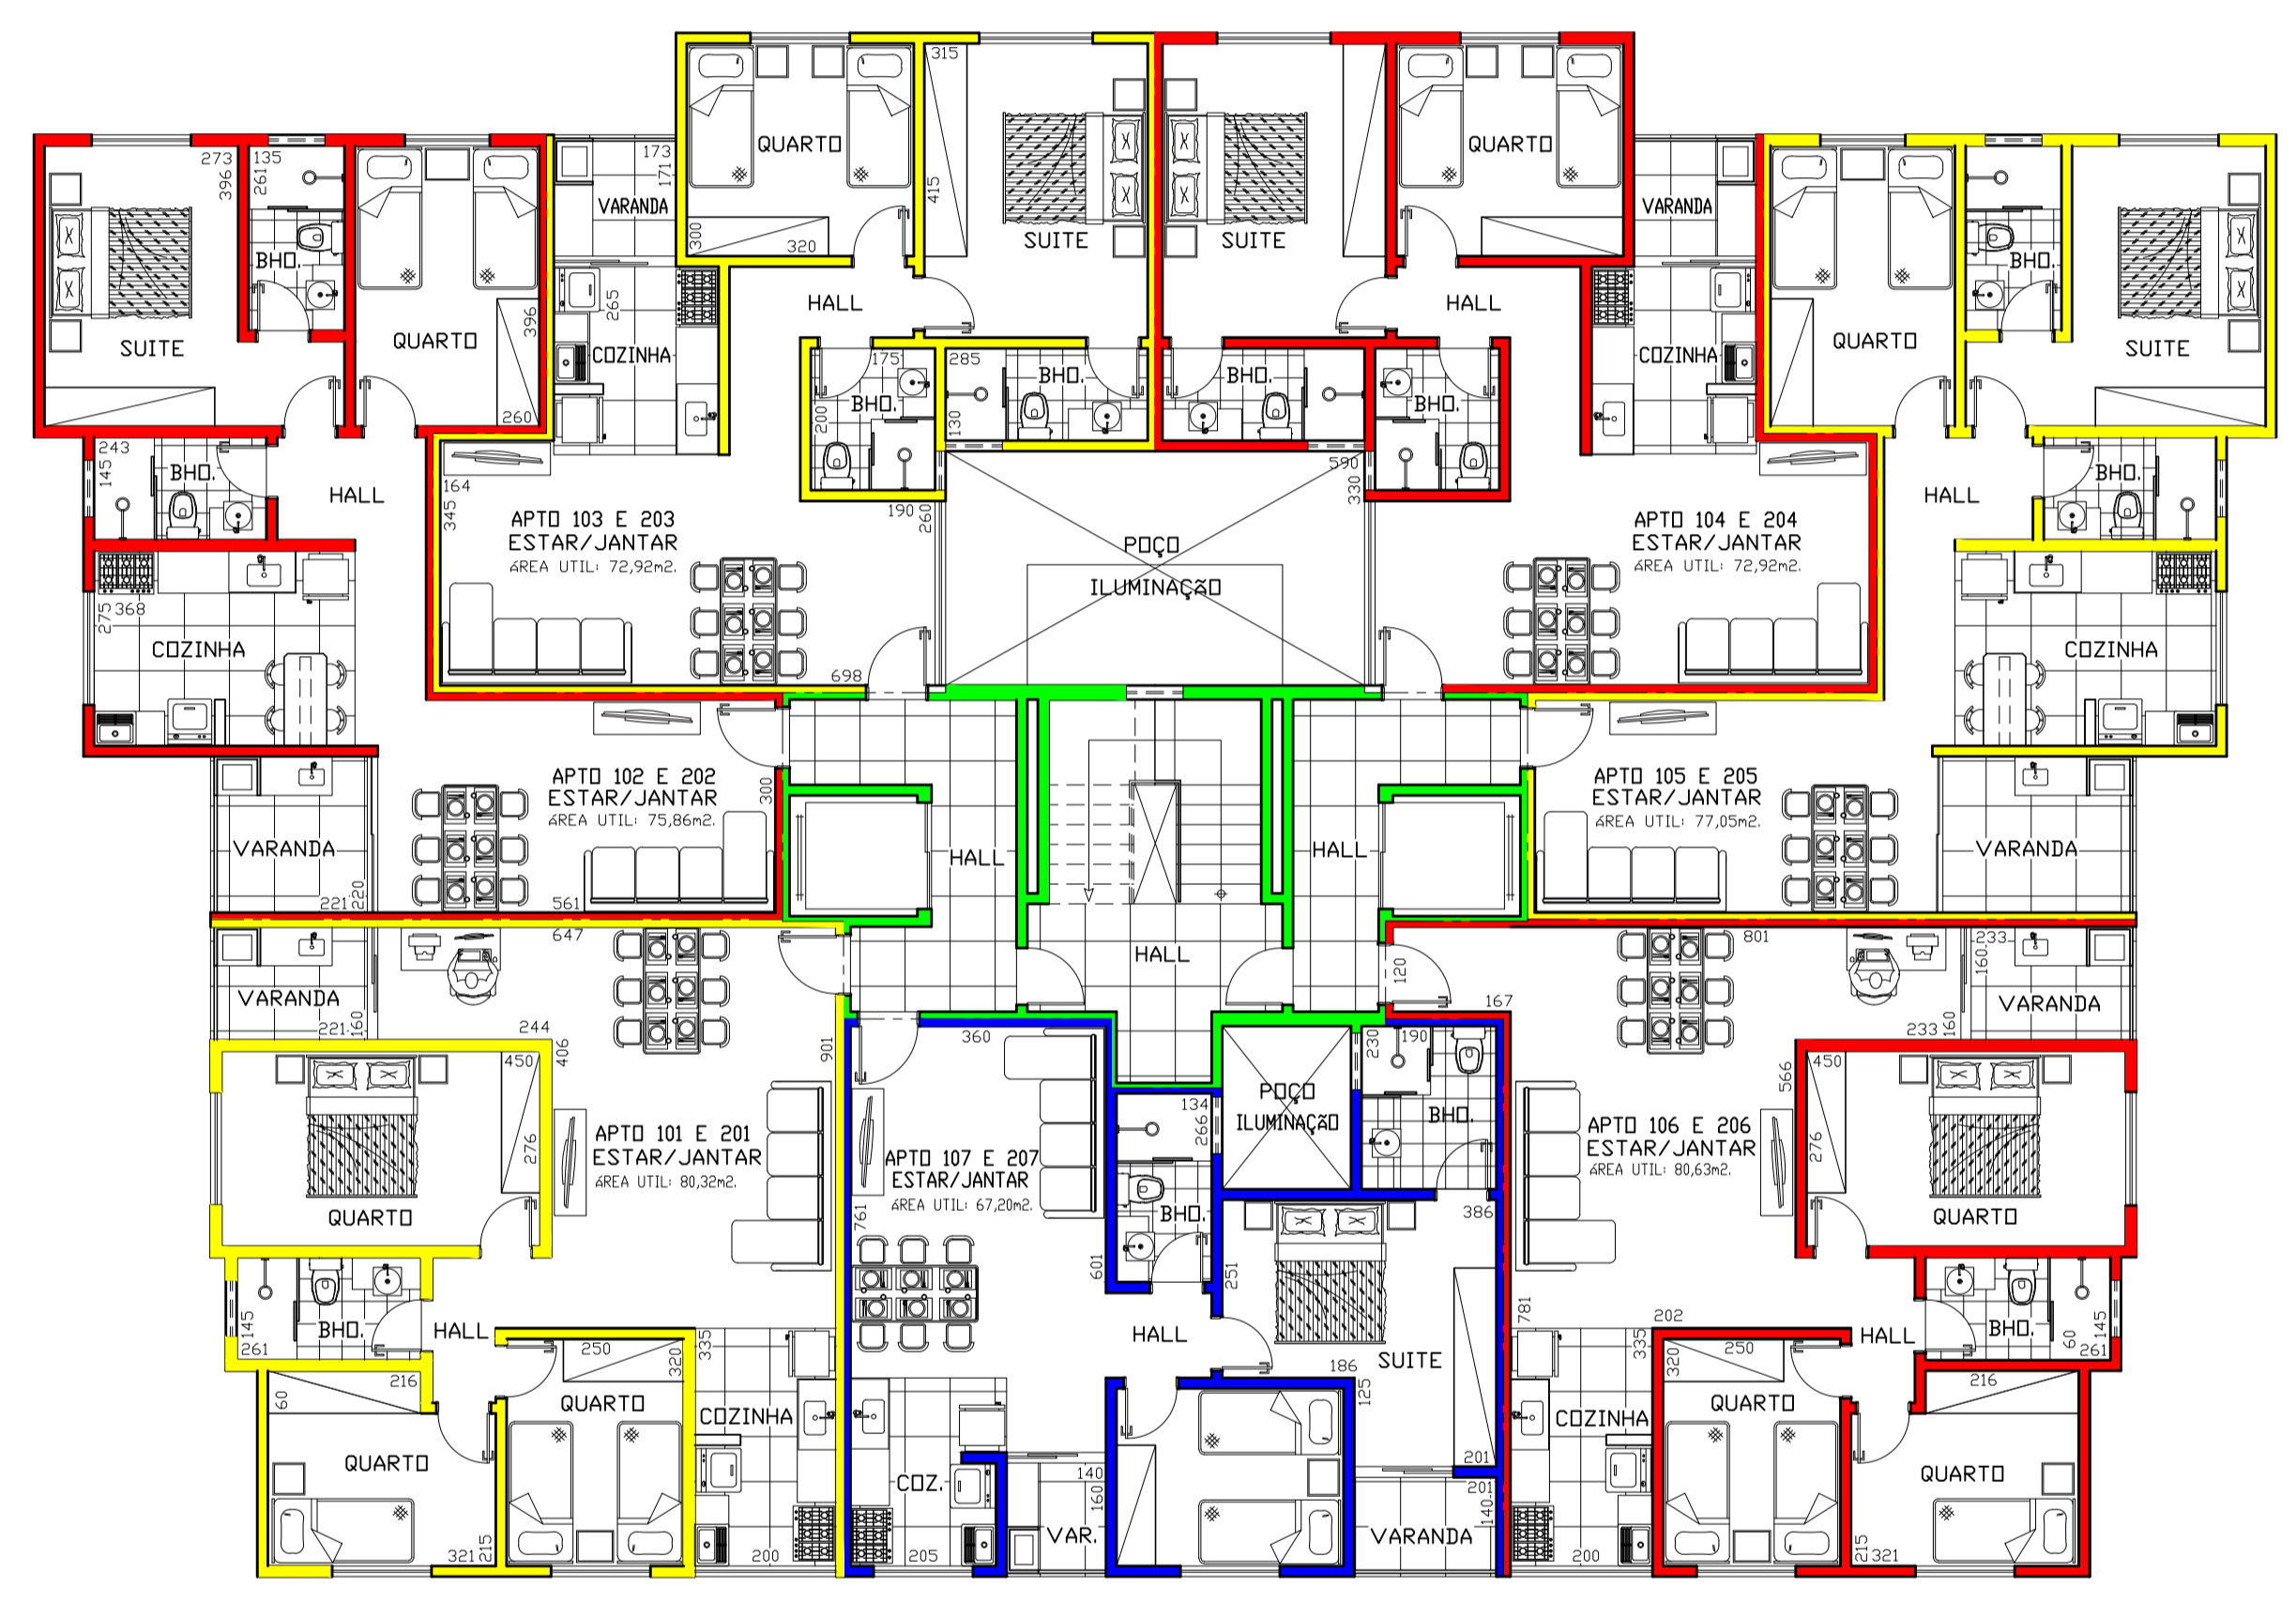

Planta Baixa 2º e 3º Pavtos. (Níveis +3,10 e +6,10)
Escala 1/100

OBS. Este Estudo Pertence a CNARQUITETURA, não podendo ser reproduzido
Conforme Lei "DIREITOS AUTORAIS RESERVADOS L. F. Nº 5.988 DE 14/12/1973"

Título: ANTE PROJETO RESIDENCIAL			
Contratante: José Maria	Fone: (647) 548-7042		
Endereço: Bairro Primavera - Timóteo/MG	Estudo: 01	Carro Nascimento Arquitetura e-mail: carro@carroarquiteto.com.br Fone: (31) 3849-5398	
Projeto: GIZELLY/EVANDRO	Data: Agosto/2023	Folha: 02/03	