


Planta Baixa 4º Pavto/1º Piso Cobertura (Nível +9,10)
Escala 1/100

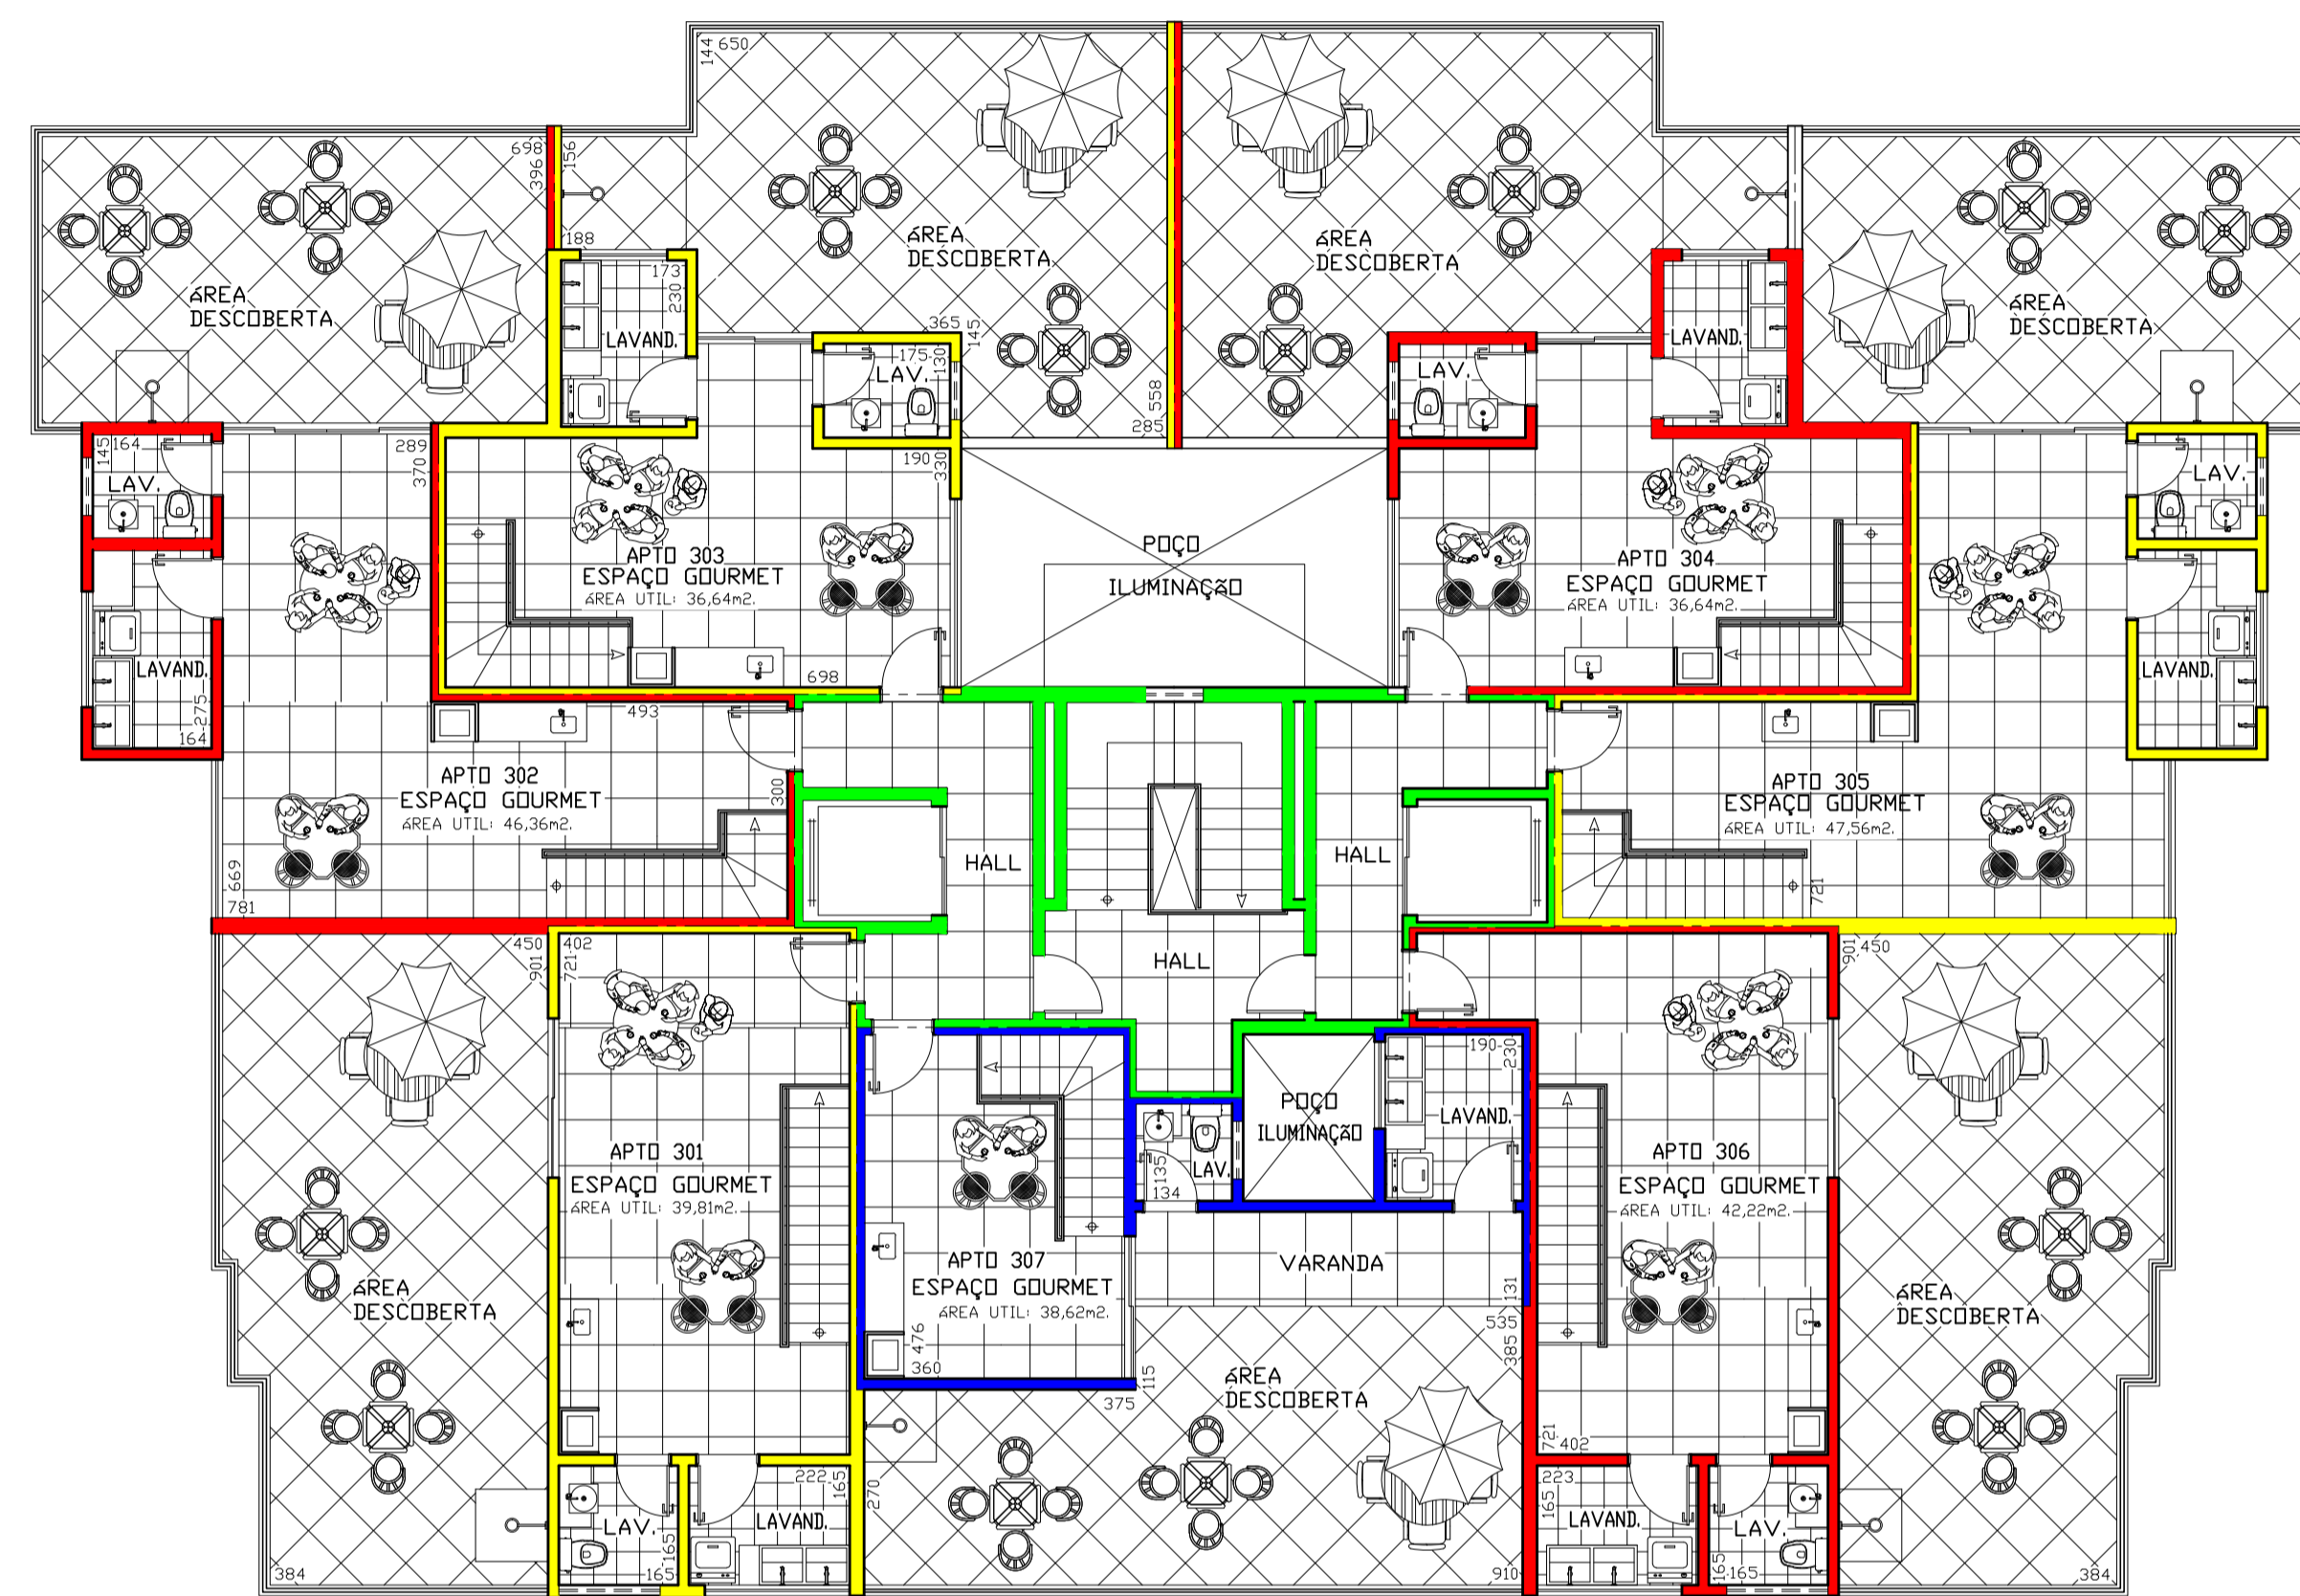

Planta Baixa 5º Pavto/2º Piso Cobertura (Nível +12,10)
Escala 1/100

Obs. Este Estudo Pertence a CNARQUITETURA, não podendo ser reproduzido
Conforme Lei "DIREITOS AUTORAIS RESERVADOS L. F. Nº 5.988 DE 14/12/1973"

Título: ANTE PROJETO RESIDENCIAL			
Contratante: José Maria	Fone: (647) 548-7042		
Endereço: Bairro Primavera - Timóteo/MG	Estudo: 01	Carro Nascimento Arquitetura email: carro@carroarquiteto.com.br	
Projeto: GIZELLY/EVANDRO	Data: Agosto/2023	Folha: 03/03	Fone: (31) 3849 5398